


12680

5430


Шкаф

Шкаф

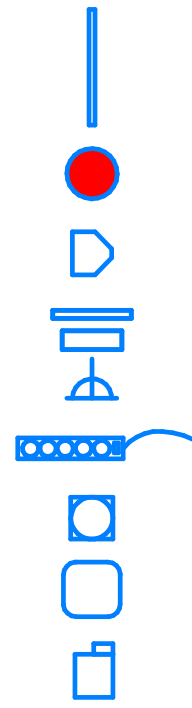

Интерактивная доска  
 Огнетушитель  
 Система звукоусиливающая  
 Моноблок с клавиатурой и мышью  
 Розетка 220V  
 Фильтр  
 Кулер  
 Проектор  
 МФУ

Стул офисный  
 Стол участников  
 Стол офисный 1400x600  
 Брифинг-зона

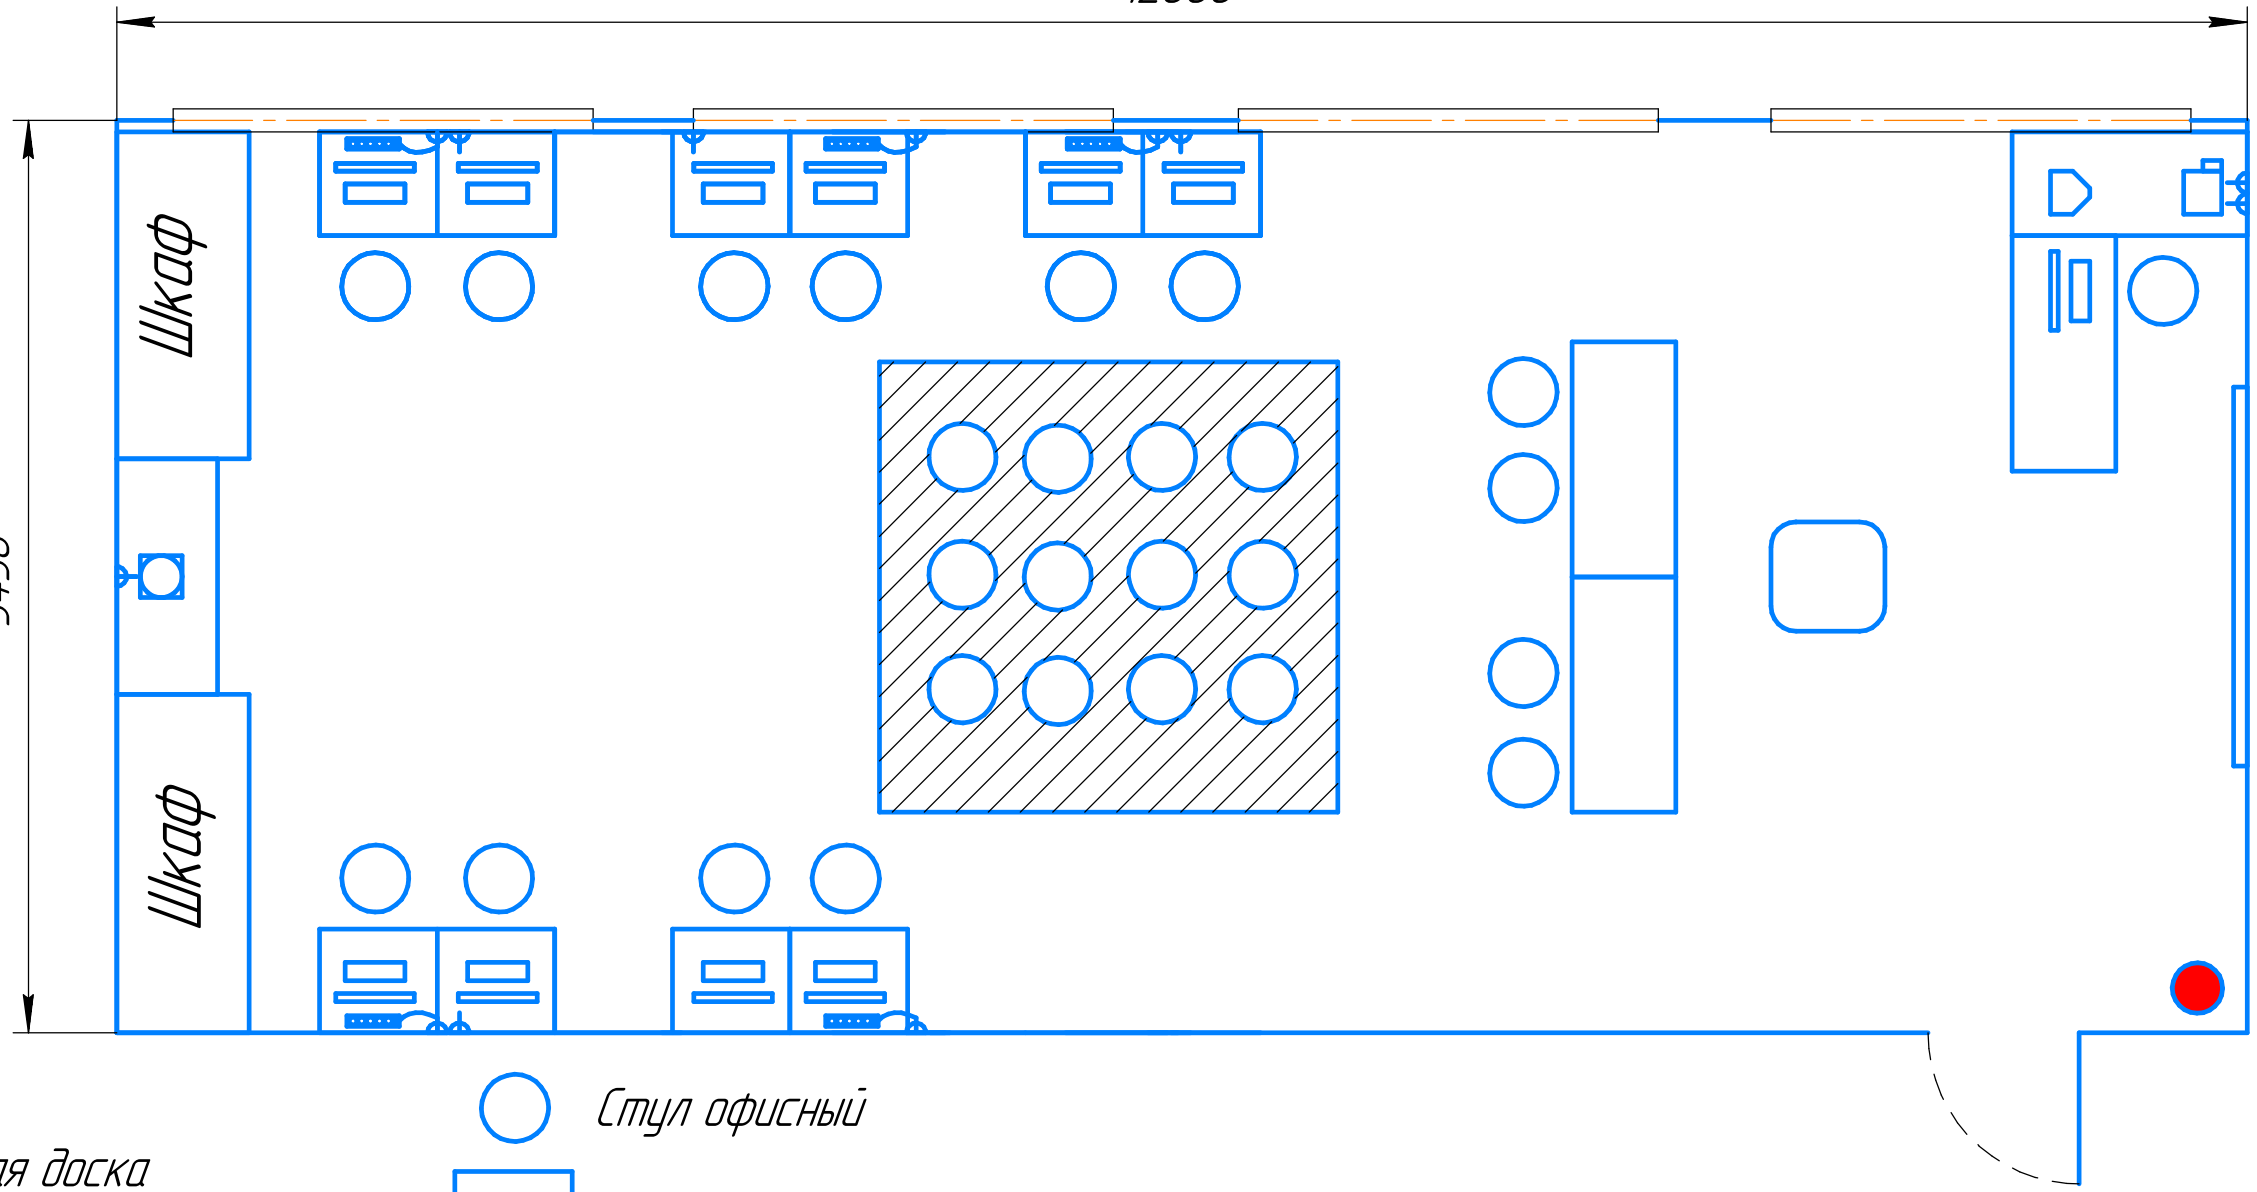

Изм.	Лист	№ докум.	Подп.	Дата
Разраб.		Карасёв А.Е.		
Пров.		Феденкова Г.В.		
Т.контр.				
Н.контр.				
Утв.				

**Компетенция "Туризм"**

**План застройки**

Лит.	Масса	Масштаб
		1:45
Лист	Листов	1

**ЯКУИПТ**

Формат А3